


GRUNNMÝND
MKV. 1:100

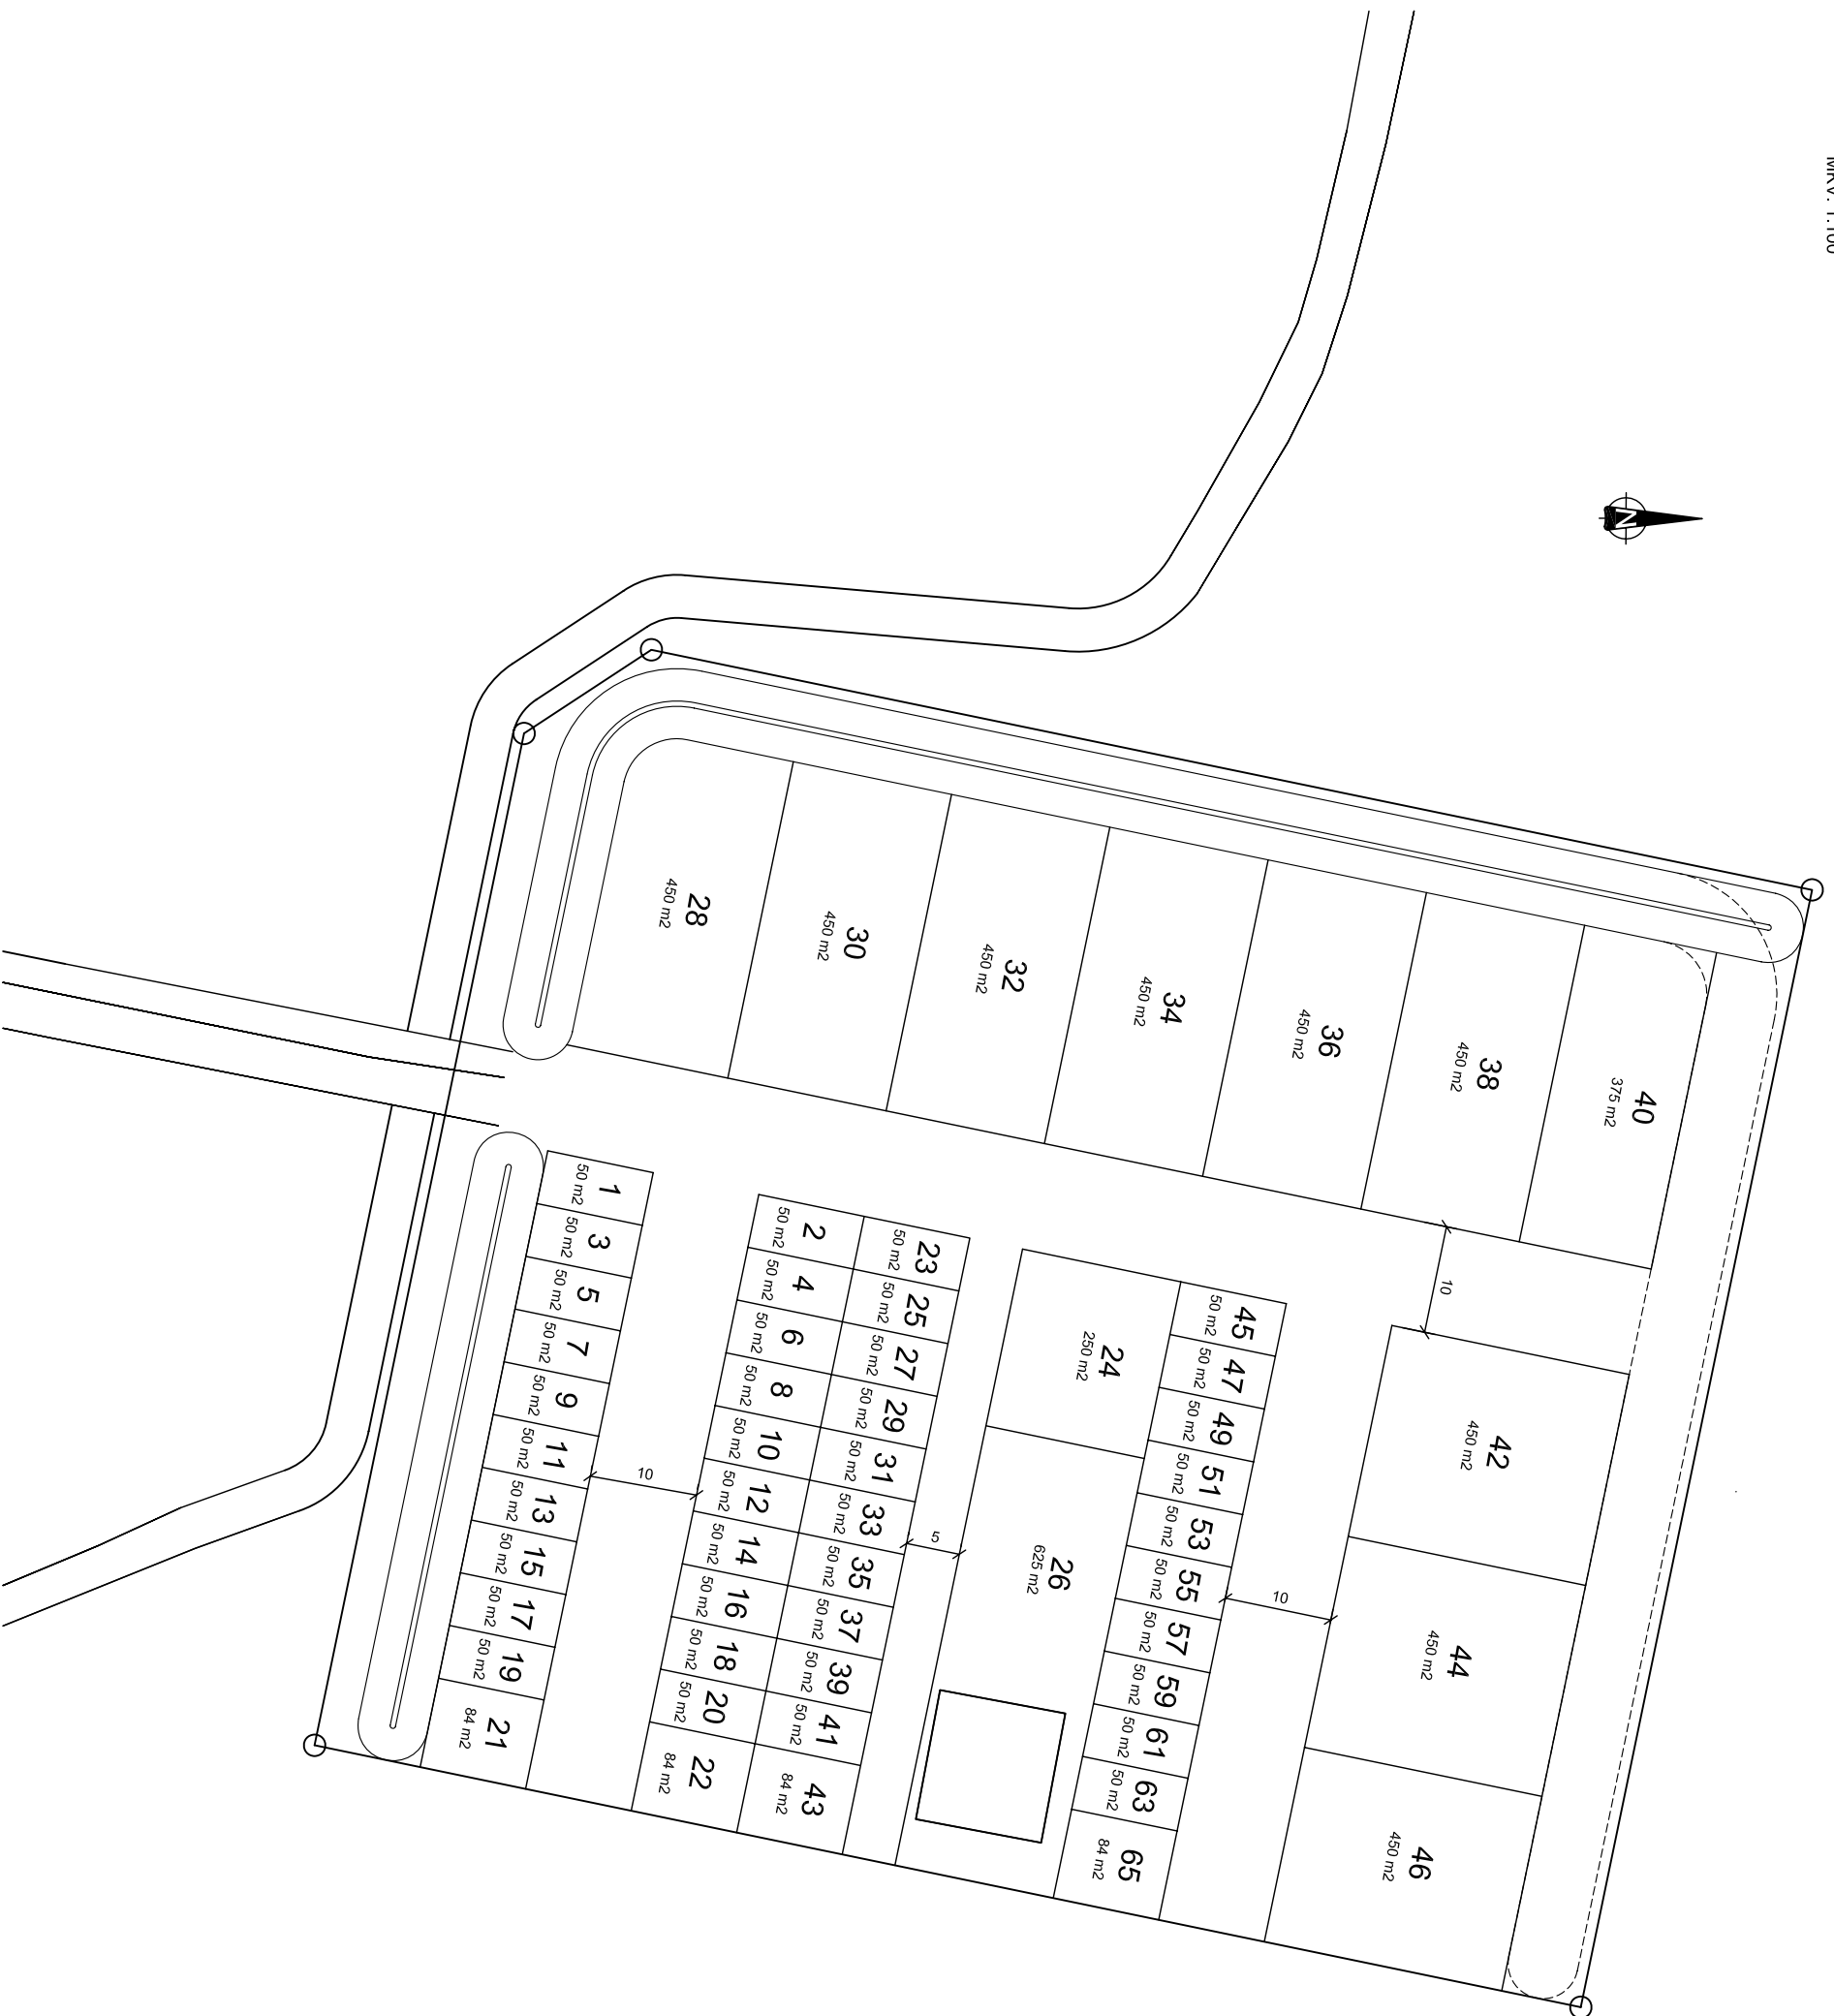

GRINDAVÍK GEYMSLUSVÆÐI I MOLDARLAG		VERKFRÆÐISTOFA SUÐURNESJA	
ÚTLITSMÝNDIR TILLAGA NR. 3		Verkfræðistofa Suðurnesja ehf Víkurbraut 13, 230 Reykjanesbæ Sími: 420 0100, Fax: 420 0111 Netfang: vs@vss.is	
HANNAÐ SAMR.	TERNAND	YFRF.	DVSS.
	KVARN.	NR.	1:100