
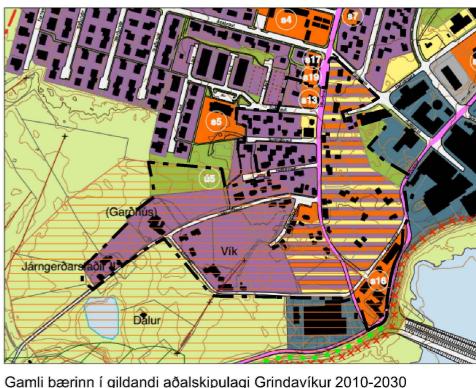


## VEITUR

Skýringarmyndin sýnir núverandi frárennslis-, vatnsveit- og raflagnir þar sem þær eru í tengslum við nýjar lóðir, skv. nýju deiliskipulagi. Aðrar lagnir eru í götum.

Á þessum uppdrætti eru gerðar tillögur að breytingu eða færslu á núverandi frárennslis- og vatnslögnum. Einnig er gerð tillaga að tengingu frárennslislagna að nýjum lóðum, frá núverandi frárennslislögn. Tillögurnar eru ekki bindandi.

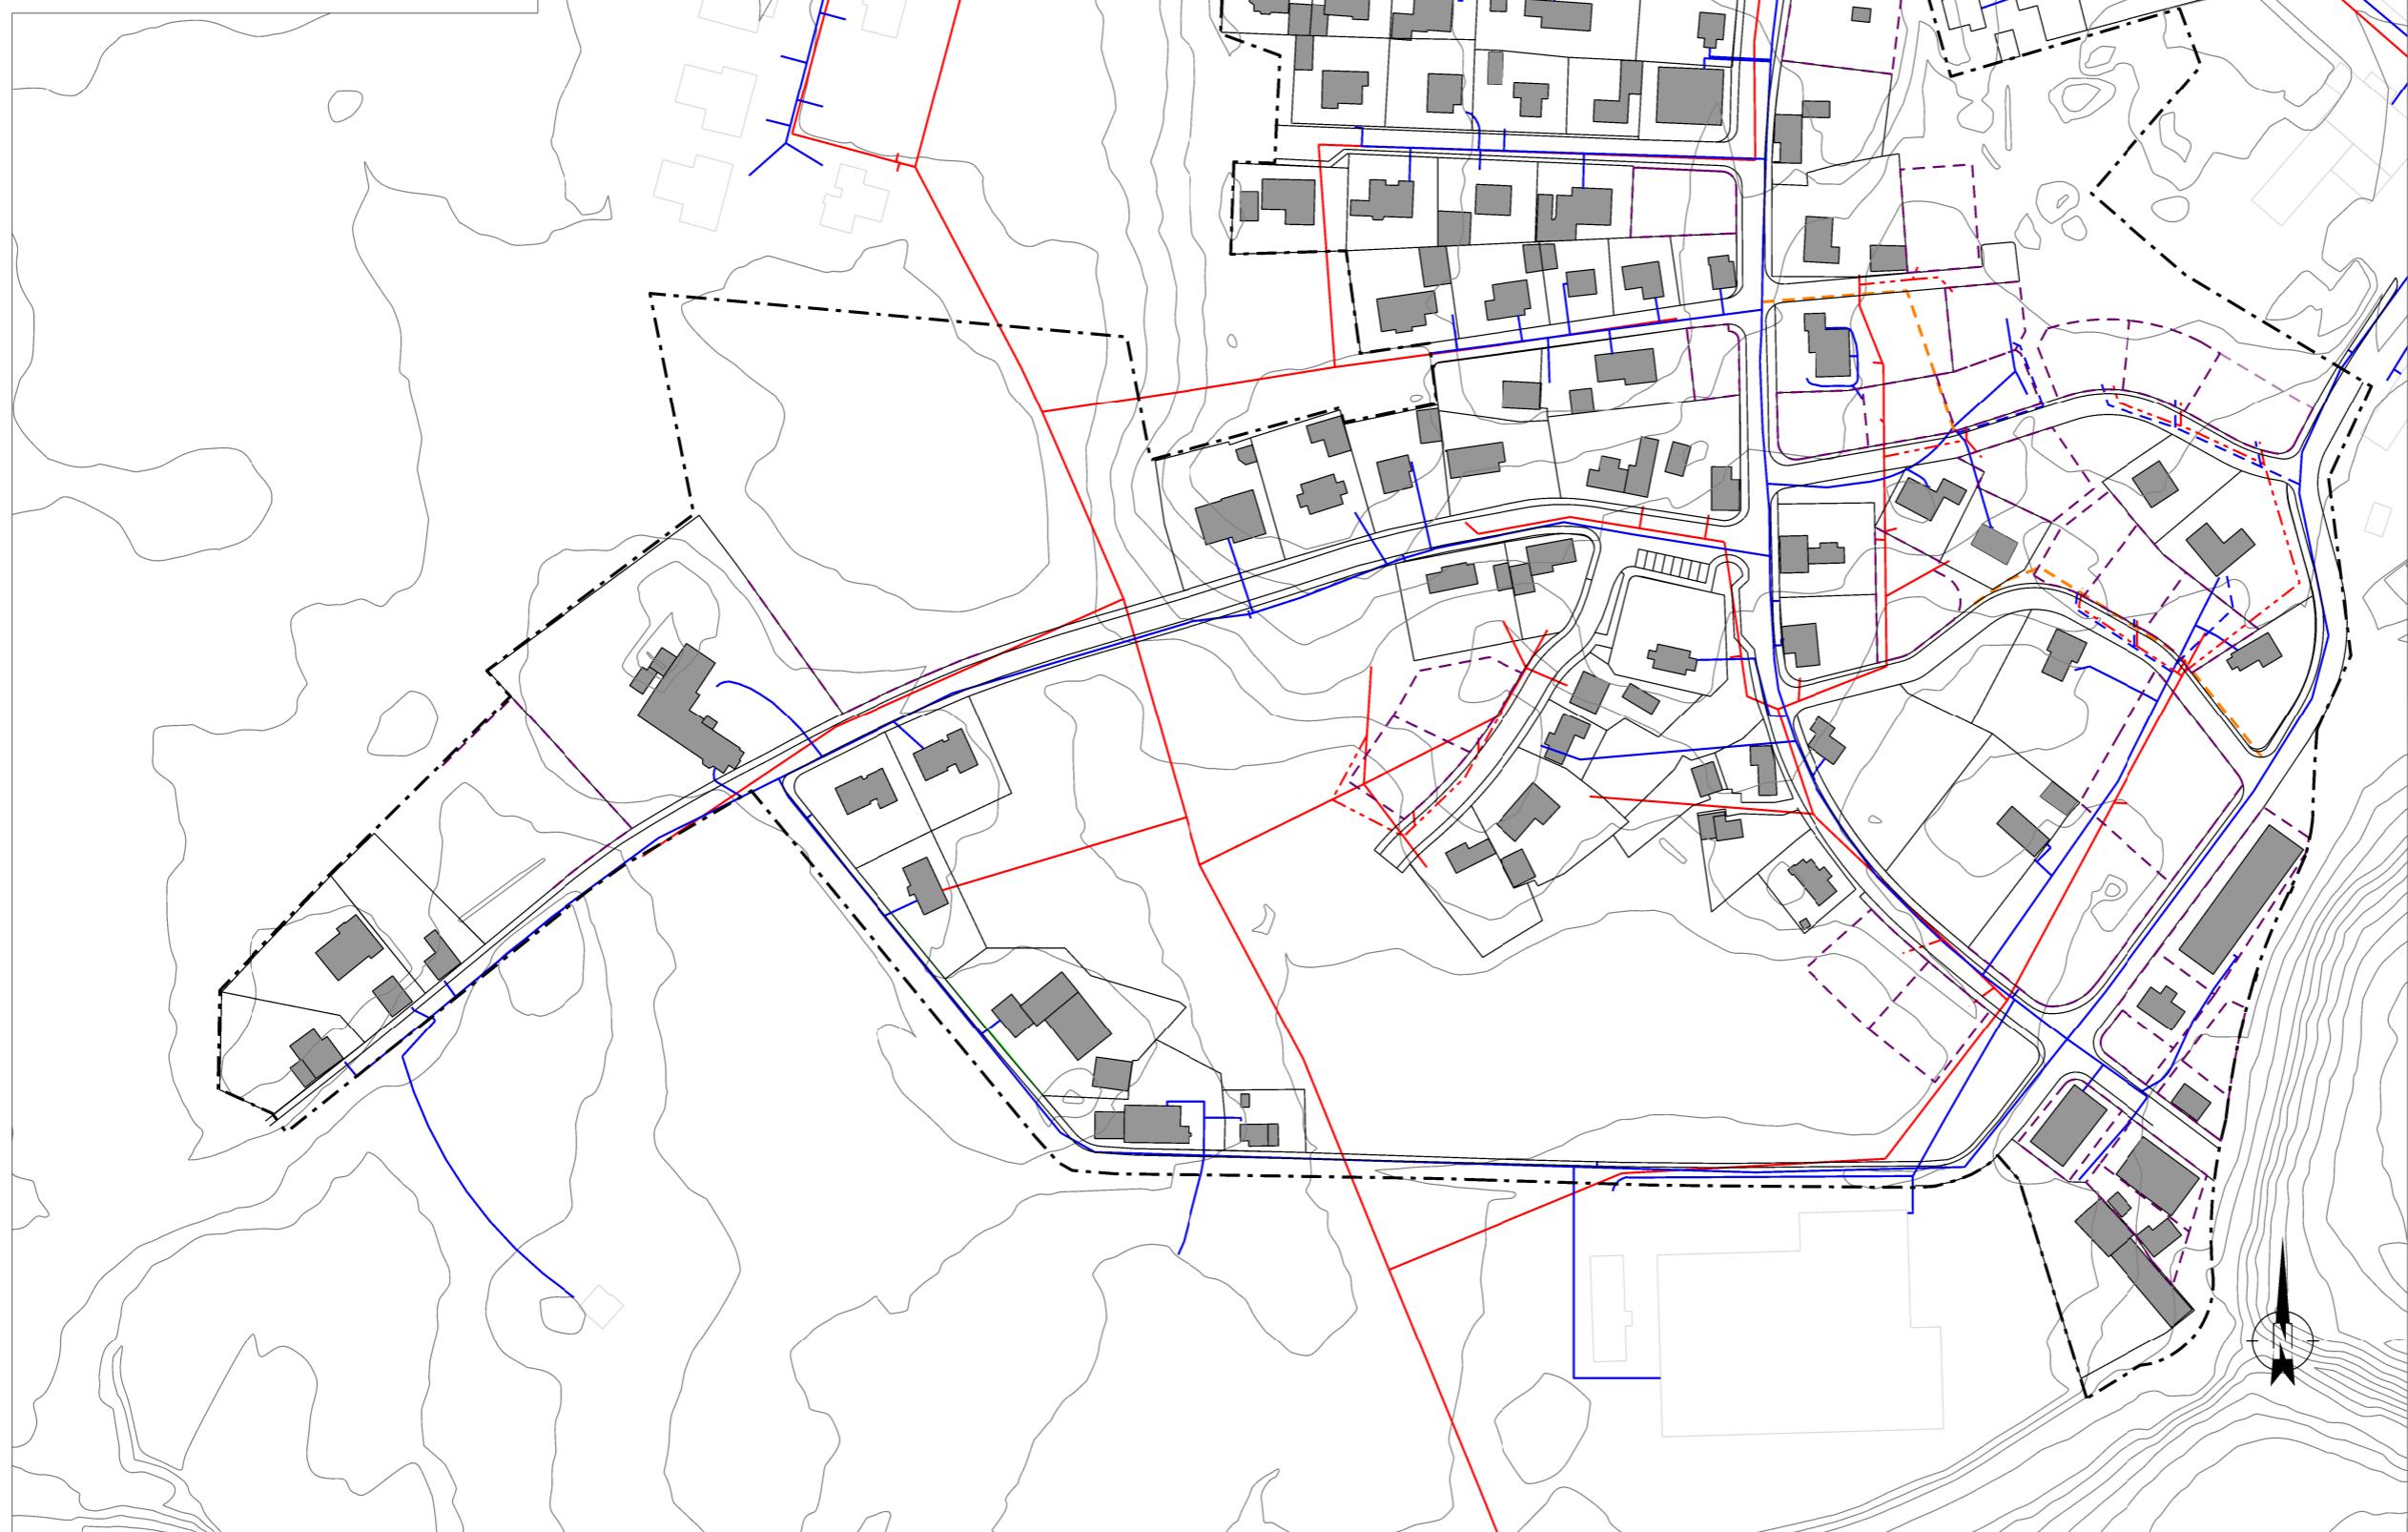

## SKÝRINGAR

- - - Afmörkun deiliskipulags
- Núverandi frárennslislagnir
- Núverandi vatnsveita
- Núverandi raflagnir
- - - Tillaga að nýjum tengingum fyrir fráveitu
- - - Tillaga að breyttum vatnslögnum
- - - Nýjar lóðir skv. deiliskipulagi

GAMLI BÆRINN  
VEITUR - SKÝRINGARMYND

Tillaga			Utgáfa
Lagnir,dgn	Málikvarði	Blaðsíður	Tekning nr.
Umófyr Grindavíkurba	1:2000	A3	V03 003

Dags: 24.09.2015 Teknað af PRS