


Grunnmynd 1. hæð íbúð nr. 0140
1 : 50



Snið A-A íbúð 0140
1 : 50

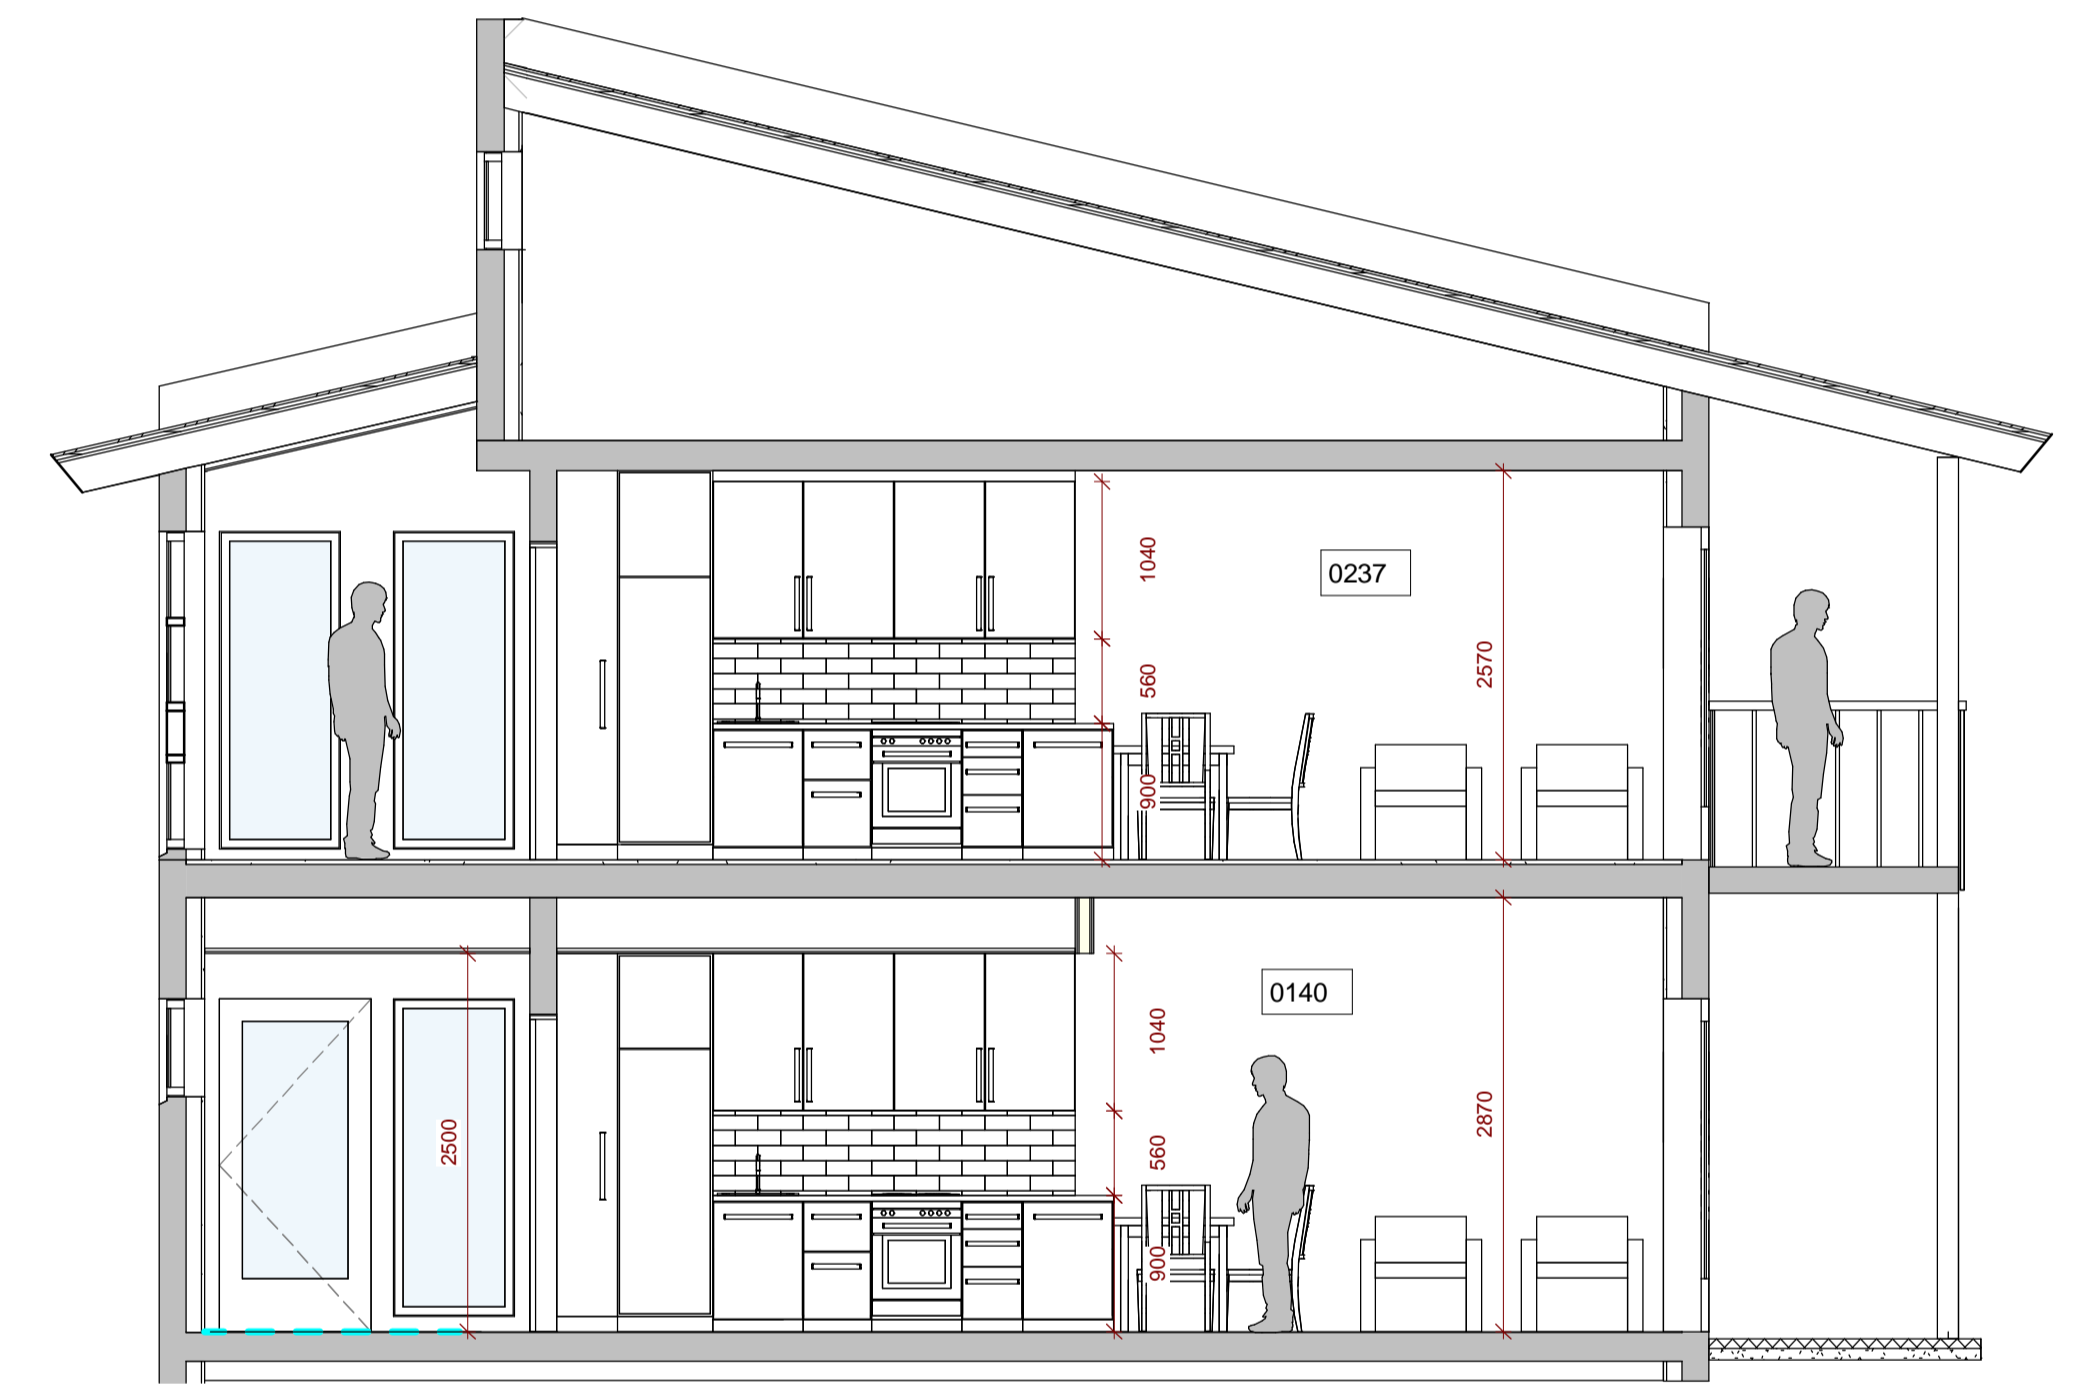

Íbúð 0140

Nr.	Dags.	Breyting	Br.af.

Austurvegur 5 Grindavík Íbúðir aldraða í Viðihlið			Tækniþjónusta SÁ ehf Hafnargata 60 230 Keflavík S : 421-5105 sigurdur@t-sa.is
Aðaluppdráttur		Hannað	ÞG
Sigurður Ásgrímsson kt:161161-2929 MTFI		Yfirfarið	SÁ
		Mvk.	nr. 207-119
Dags.		21.09.2016	ÞG