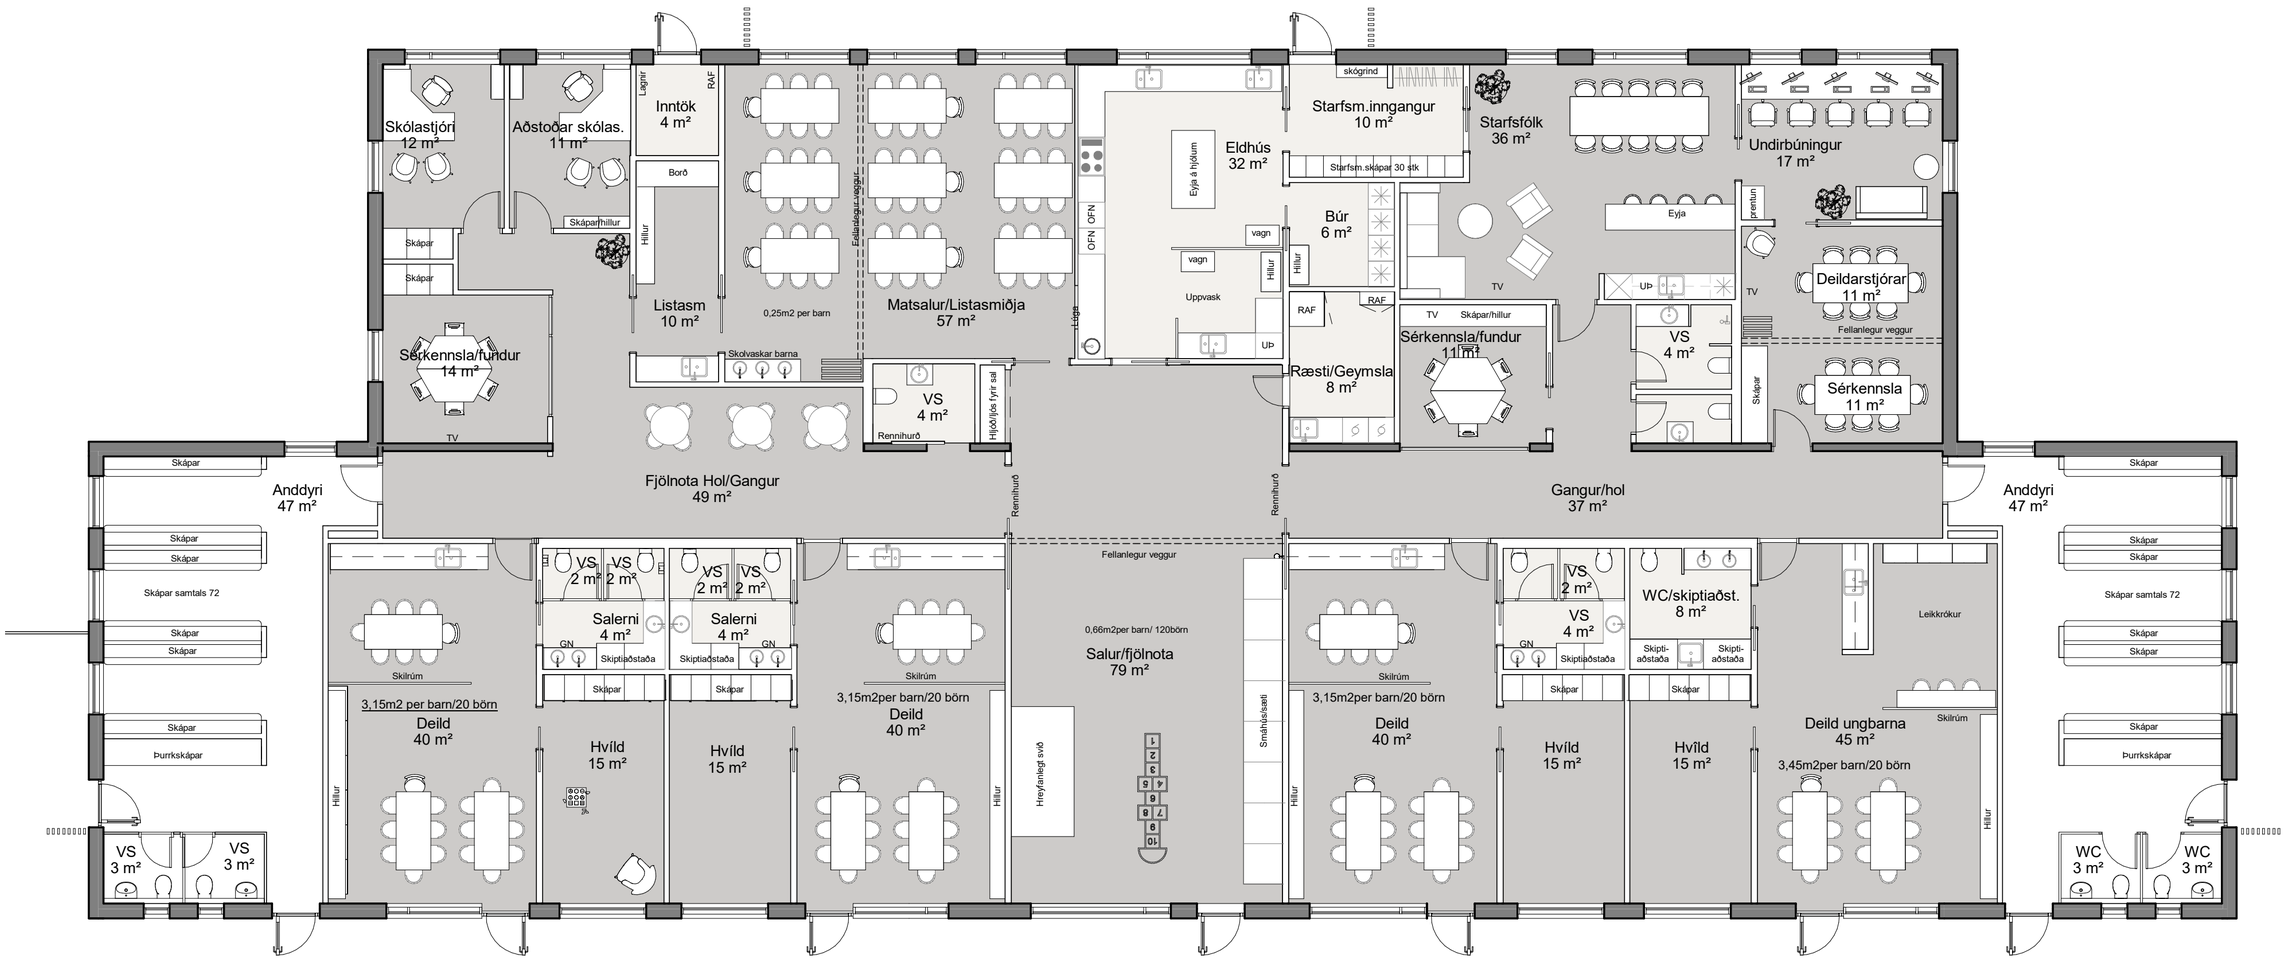

-	-	-		-
-	-	-		-
-	-	-		-
-	-	-		-
-	-	-		-
Nr.	Dags.	-		Samþ.

Frumstærð blaðs A:2	Mkv.: 1 : 100	Dags.: 04/11/19	Verk.nr.: VS191023 / Teikn.nr.: A-183
		Hannað: RTG	Teiknað: GJG/RTG / Yfirf: IB

VERKFRÆÐISTOFA SUÐURNESJA
Víkurbraut 13, 230 Reykjanesbæ
Sími: 4 200 100, Fax: 4 200 111
Veffang: http://www.vss.is
Netfang: vs@vss.is

Tillaga

Leikskóli

Gólfefni

Samþ.
Ingiþór Björnsson kt:130264-2639

Hönnunarstjóri:
Ingiþór Björnsson kt:130264-2639