


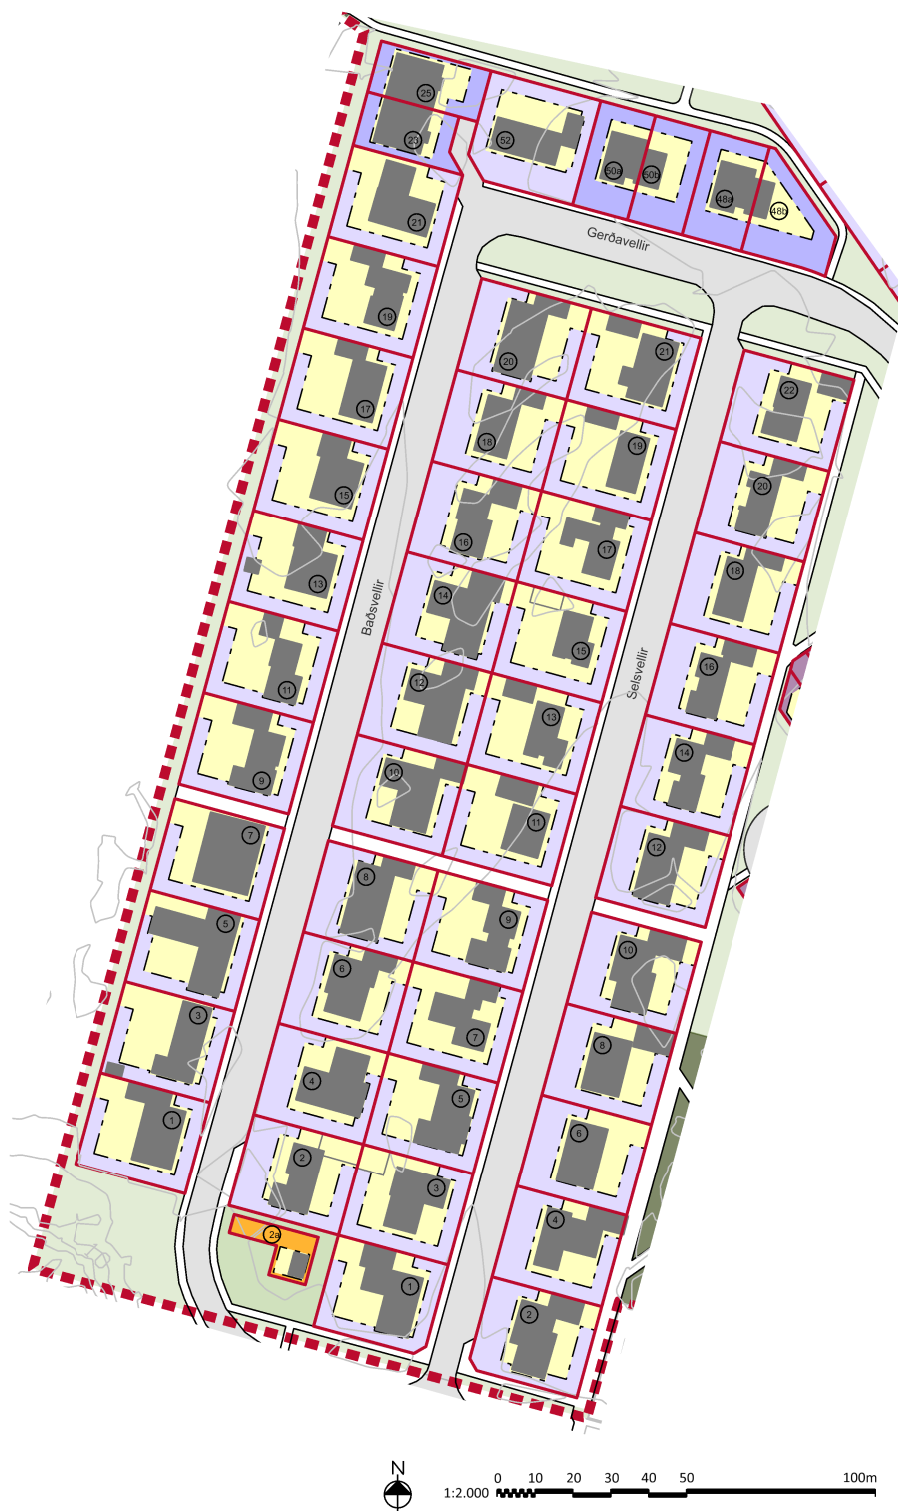

Heiti lóðar	Skráð stærð - m ²	Ný stærð - m ²	Möguleg stækkun bygginga - m ²
Baðsvellir 1	750	750	31
Baðsvellir 2	750	750	15,5
Baðsvellir 2a	195,4	195,4	6,51
Baðsvellir 3	750	750	45,2
Baðsvellir 4	750	750	45
Baðsvellir 5	750	750	0
Baðsvellir 6	750	750	59,2
Baðsvellir 7	750	750	25
Baðsvellir 8	750	750	48,9
Baðsvellir 9	750	750	27,5
Baðsvellir 10	750	750	41,6
Baðsvellir 11	750	750	33,7
Baðsvellir 12	750	750	40,1
Baðsvellir 13	750	750	58,4
Baðsvellir 14	750	750	59
Baðsvellir 15	750	750	26,5
Baðsvellir 16	750	750	37,4
Baðsvellir 17	750	750	57,5
Baðsvellir 18	750	750	57,5
Baðsvellir 19	750	750	54,7
Baðsvellir 20	750	750	48,8
Baðsvellir 21	750	750	54,4
Baðsvellir 23	378	378	0
Baðsvellir 25	417	417	0
Gerðavellir 48a	465	465	50,9
Gerðavellir 48b	466	466	34,3
Gerðavellir 50a	428	428	39,8
Gerðavellir 50b	428	428	41,5
Selsvellir 1	746	746	16,6
Selsvellir 2	746	746	35,9
Selsvellir 3	750	750	41,2
Selsvellir 4	750	750	24,1
Selsvellir 5	750	750	42,7
Selsvellir 6	750	750	39,9
Selsvellir 7	750	750	43,3
Selsvellir 8	750	750	54,9
Selsvellir 9	750	750	42,4
Selsvellir 10	750	750	41,4
Selsvellir 11	750	750	55
Selsvellir 12	750	750	54,9
Selsvellir 13	750	750	49,1
Selsvellir 14	750	750	44,3
Selsvellir 15	750	750	57,7
Selsvellir 16	750	750	50,8
Selsvellir 17	750	750	48,4
Selsvellir 18	750	750	50,9
Selsvellir 19	750	750	57,5
Selsvellir 20	750	750	26,8
Selsvellir 21	750	750	28,8
Selsvellir 22	750	750	33,2



SKÝRINGAR

- Mörk gildandi skipulags
- Lóðarmörk
- Einbýlishúsalóð
- Parhúsalóð
- Raðhúsalóð
- Þjónustulóð
- Byggingarreitur
- Núverandi bygging
- Húsnúmer
- Götur
- Núverandi gönguleiðir
- Almenningsrými / opin svæði

Grindavík - Valla- og Stígahverfi
Hverfisskipulagstillaga
Baðsvellir, Selsvellir og Gerðavellir