




Deiliskipulagsuppráttur mkv 1:3000

ÚRDRÁTTUR ÚR GREINARGERÐ

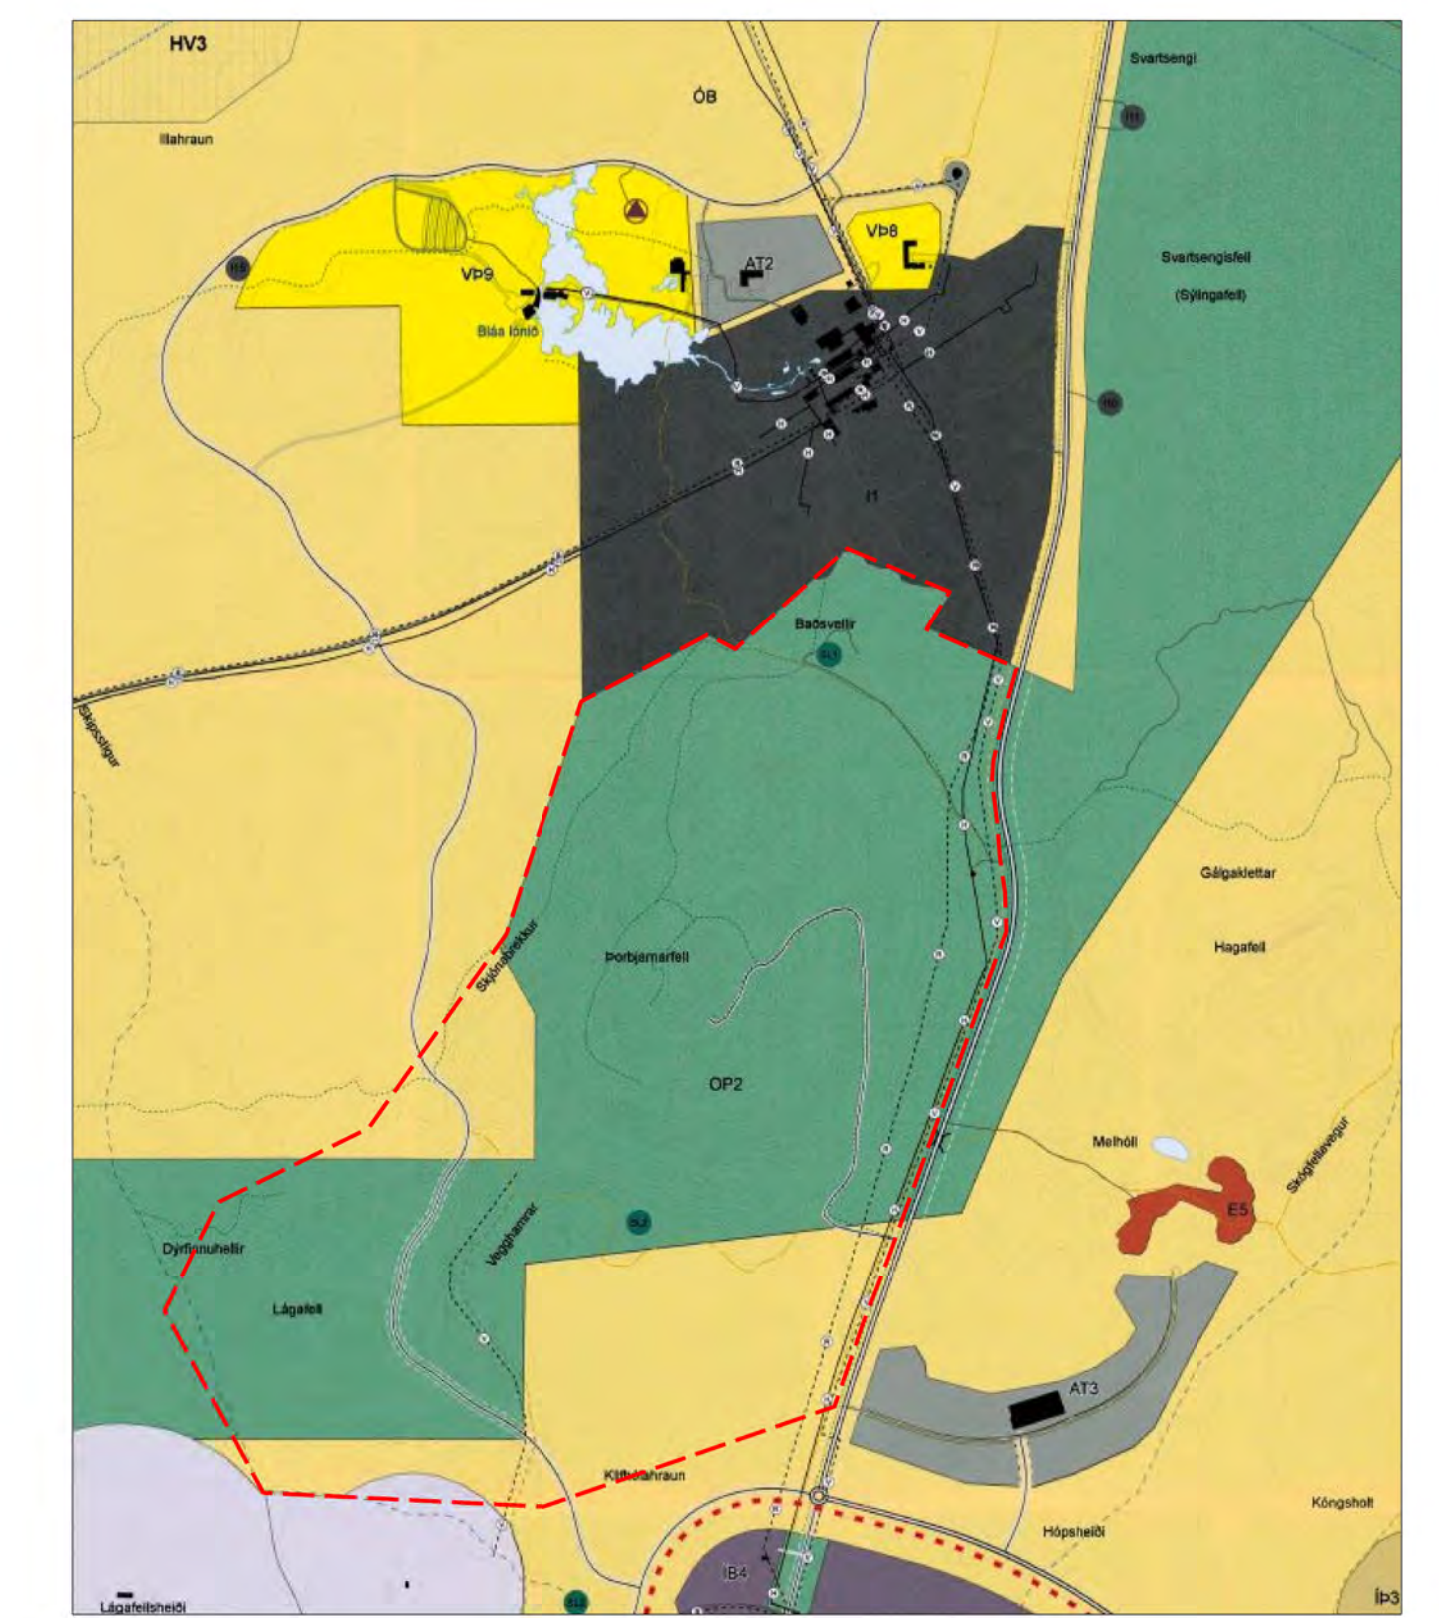

Aðalskipulag Grindavíkur 2018-2032. Deiliskipulagssvæðið er afmarkað með rauðri línu.

SKÝRINGAR

- Deiliskipulagsmörk
- Vegur
- Akfær göngustígur
- Malarstígur (lega til skýringar)
- Skógarstígur (lega til skýringar)
- Slóði (lega til skýringar)
- Stikaður stígur (lega til skýringar)
- Akfær vinnuslóði
- Þjóðleið
- Hjóla- og gönguleið
- Reiðleið
- ▨ Verndarsvæði hraunjaðars
- Ⓟ Bílastæði
- Áningarstaðir
- Áningarstaðir (minni)
- ⚠ Vegprestar
- ⚠ Upplýsingaskilti
- Mörk skógræktarsvæðis
- ▨ Skráðar fornleifar og friðhelgunarsvæði
- ▨ Grindavíkurvegur (43) og veghelgunarsvæði

Deiliskipulag þetta sem fengið hefur meðferð í samræmi við ákvæði 41. gr. skipulagslaga nr. 123/2010 var samþykkt í _____ þann _____ 20__ og í _____ þann _____ 20__.

Tillagan var auglýst frá _____ 20__ með athugasemdafresti til _____ 20__.

Auglýsing um gildistöku deiliskipulagsins var birt í B-deild Stjórnartíðinda þann _____ 20__.

Í VINNSLU

BR. DAGS. BREYTING. TÍÐN.

MINNKADUR UPPDRÁTTUR A1 > A3

GRINDAVÍKURBÆR

DEILISKIPULAG ÚTAVISTARSVÆÐI

Landfréttir af tekni og vörðugum
 Hinn 12. 12. 2021 kl. 15:00 til 16:00
 200 Kópavogur og Breiðholti

DEILISKIPULAG VIÐ ÞORBJÖRN
 Útivistarsvæði

Deiliskipulagsuppráttur

KVAÐI: 1:3000 SKALA: 16.12.2021 TÍÐN. 01
 VERNIS: DU2106-Þorbjörn TÍÐN. 01